

**УБАНИСТИЧКИ ПРОЕКТ ВОН ОПФАТ НА УРБАНИСТИЧКИ ПЛАН
ЗА КП 959, 958 И ДЕЛ ОД КП 957,
КО ВРАПЧИШТЕ, ОПШТИНА ВРАПЧИШТЕ**

**(намена- Г2 - лесна преработувачка и помалку загадувачка
индустрија)**

ОПШТИНА ВРАПЧИШТЕ


Легенда на графички симболи

- Граница на проектен опфат - 9697.4 m2
- ГП 1** Број на градежна парцела
- РЛ Регулациона линија
- ГП Граница на градежна парцела
- ГЛ Градежна линија
- Г2 Лесна преработувачка и помалку загадувачка индустрија
- Е1.8 Трафостаница

М = 1 : 1000



Бр.ГП	Група и основна класа на намена		Компатибилни класи на намена	Бр. На катови	Висина на градба	П на парцела /м2/	П на градба по УП /м2/	Бруто површина /м2/	% на изград.	% на озеленос т.	К.на искористен ост	Паркирање
ГП 1	Г2	Лесна преработувачка и помалку загадувачка индустрија	маX 40% - Г3 40% - Г4	П+1	9.00	9587.79	5416.03	10832.06	56.49%	20	1.13	Според графика 16+2
ГП 2	Е1.8	Трафостаница	/	П	3.00	109.61	15.5	15.50	14.14%	21	0.14	/
Вкупно:						9697.40	5416.03	10832.06				

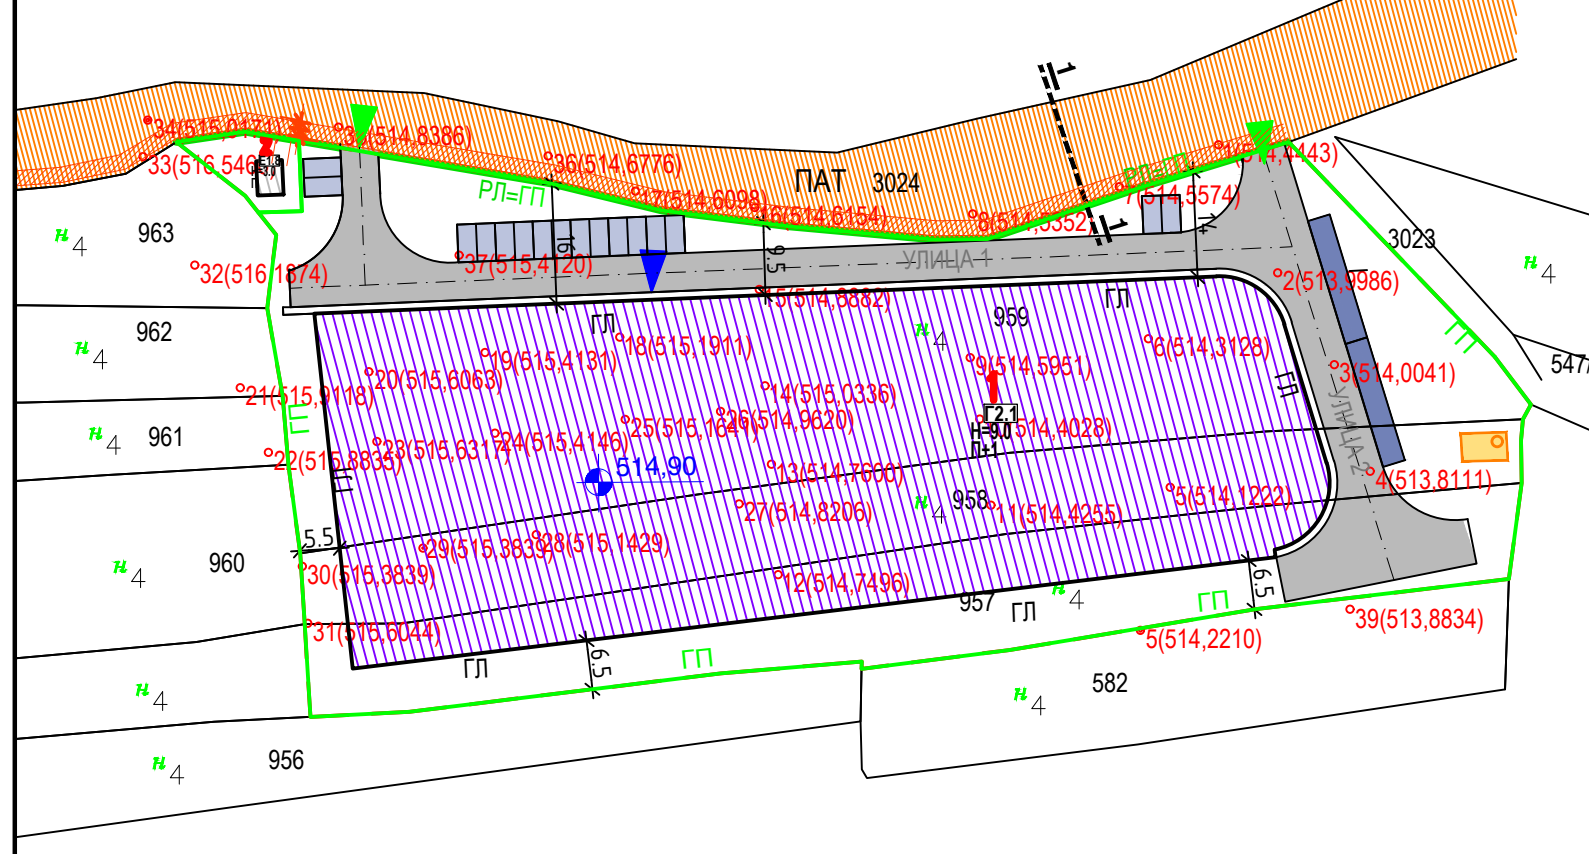

ЛЕСНА ПРЕРАБОТУВАЧКА И ПОМАЛКУ ЗАГАДУВАЧКА ИНДУСТРИЈА

- Лесна преработувачка и помалку загадувачка индустрија
- Н=9.00м. Висина на градбите до венец
- П+1 Спратност на градбата (приземје и 1 кат)
- Максималната височина на градбата дадена за П+1 е во метри до венец 9,0м)
- Нулта кота - 514,90 м.н.в
- Максималната височина на слеме е 4.50м.

- ▶ ВЛЕЗ ВО ПАРЦЕЛА
- ▶ ВЛЕЗ ВО ОБЈЕКТ

ТРАФОСТАНИЦА

- Е1.8 Трафостаница
- Н=3.00м. Висина на градбите до венец
- П+1 Спратност на градбата (приземје и 1 кат)



НАМЕНА НА ПОВРШИНИ	Површина на објекти (м2)	Процент
Лесна преработувачка и помалку загадувачка индустрија	9587.79	99%
Трафостаница	109.61	1%
ПОВРШИНА НА ОПФАТ	9697.40	100%

**УРБАНИСТИЧКО РЕШЕНИЕ НА ПРОЕКТЕН ОПФАТ
(градежна парцела, површини за градба,
висина на градба, катност на објект)**



ДРУШТВО ЗА ГРАДЕЖНИШТВО,
ПРОЕКТИРАЊЕ, ТРГОВИЈА И УСЛУГИ
УРБАН ПЛАНЕР ДООЕЛ, ГОСТИВАР

НАРАЧАТЕЛ: БУКУРИМ МУСТАФА	Тех.бр. 001-УП2020	Октомври 2021
ИМЕ НА ДОКУМЕНТАЦИЈА: УРБАНИСТИЧКИ ПРОЕКТ ВОН УРБАНИСТИЧКИ ПЛАН Г2 - лесна преработувачка и помалку загадувачка индустрија	ОВЛАСТЕН ПЛАНЕР: дипл.инж.арх. ДАЛИПИ Петрит	Овластување бр.0.0629
СОДРЖИНА: УРБАНИСТИЧКО РЕШЕНИЕ НА ПРОЕКТЕН ОПФАТ (градежна парцела, површини за градба, висина на градба, катност на објект)	УПРАВИТЕЛ: дипл.инж.арх. ДАЛИПИ Петрит	ЛИСТ БР: 6
РАЗМЕР:	P=1:1000	